



Prot. n. 319

Pozza di Fassa, 13 GEN 2015

**LICENZA PER IMPIEGO DI MATERIALI PIROTECNICI  
PER IL DISTACCO ARTIFICIALE DI VALANGHE**  
(Art. 57 del Testo Unico delle Leggi di Pubblica Sicurezza)

**IL SINDACO**

- Vista la domanda in atti, prot. n. 12441 di data 17.12.2014, presentata dal sig. Pitscheider Tullio nato a Tesero (TN) il 13 giugno 1949 e residente a Canazei (TN) in Strèda del Faure n. 18, in qualità di legale rappresentante della società "Funivia Ciampac e Contrin s.p.a." con sede a Canazei (TN) in Strèda de Pareda n. 63, C.F./P.IVA: 00199390220, con la quale chiede l'autorizzazione all'utilizzo in località Val Giumella – Orsa Maggiore (ski area Ciampac) dei prodotti "LaLoc Bom Z 125" al fine del distacco artificiale di valanghe mediante sistema Murmel 125 della ditta "Elma Tech" (sostanza pirotecnica classificata in categoria P2 – certificazioni CE ottenute presso il BAM di Berlino);
- Preso atto che lo scopo della richiesta è quello di garantire le condizioni di percorribilità in piena sicurezza delle piste dopo le nevicate nel corso dell'inverno e minimizzare quindi i rischi per la pubblica incolumità, la suddetta società ha richiesto il rilascio di una licenza di durata bimensile, in modo da poter garantire il distacco delle valanghe in tempi rapidi;
- Vista inoltre la dichiarazione della società "Funivia Ciampac e Contrin s.p.a.", pervenuta al protocollo comunale in data 08.01.2015 al n. 140, dalla quale risulta che l'incaricato all'uso dei prodotti suddetti è il sig. Crepaz Herman nato a Feltre (BL) il 11 maggio 1977 e residente a Transacqua (TN) in Via Caltene n. 34/B, codice fiscale CRPHMN77E11D530N;
- Preso atto che il sig. Crepaz Herman è stato valutato dalla "Commissione Tecnica Provinciale per gli esplosivi" tecnicamente idoneo ad esercitare l'attività di accensione dei fuochi artificiali, è in possesso dell'autorizzazione all'esercizio dell'attività di fochino rilasciata dal Comune di Transacqua ed ha ottenuto l'attestato di abilitazione inerente l'impiego di Corpi Attivi Pirotecnicci per il distaccamento artificiale di valanghe mediante il sistema "Lawin Locker";
- visto il Testo Unico delle Leggi di P.S., approvato con R.D. 18.06.1931, n. 773 ed il relativo Regolamento di esecuzione;
- vista la circolare n. 559/C.25055.XV.A.MASS(1) dd. 11.01.2001 del Ministero dell'Interno e ss.mm.;
- verificata la sussistenza dei requisiti previsti dalla normativa vigente e la regolarità della documentazione prodotta;

**DA LICENZA**

al sig. Crepaz Herman nato a Feltre (BL) il 11 maggio 1977 e residente a Transacqua (TN) in Via Caltene n. 34/B di nazionalità italiana, codice fiscale CRPHMN77E11D530N, quale incaricato della società "Funivia Ciampac e Contrin s.p.a." con sede a Canazei (TN) in Strèda de Pareda n. 63, C.F./P.IVA: 00199390220, ad utilizzare, sotto la sua personale responsabilità, in località Val Giumella – Orsa Maggiore ski area Ciampac, nella zona del Comune di Pozza di Fassa evidenziata nell'allegata piantina, i prodotti "LaLoc Bom Z 125" al fine del distacco artificiale di valanghe mediante sistema Murmel 125 della ditta "Elma Tech" (sostanza pirotecnica classificata in categoria P2 – certificazioni CE ottenute presso il BAM di Berlino) per un periodo bimensile dalla data della presente.

La presente autorizzazione è subordinata all'osservanza delle seguenti prescrizioni:

- dovrà essere inviata alla scrivente Amministrazione comunicazione preventiva dell'utilizzo dei prodotti sopra riportati (almeno 12 ore prima dell'impiego) all'indirizzo di PEC [protocollo@pec.comunepozzadifassa.net](mailto:protocollo@pec.comunepozzadifassa.net) oppure via fax al n. 0462/763578;
- potranno essere utilizzati solo i prodotti indicati nella presente autorizzazione ("LaLoc Bom Z 125");
- dovranno essere osservate le disposizioni di legge vigenti in materia ed in particolare la circolare n. 559/C.25055.XV.A.MASS(1) dd. 11.01.2001 del Ministero dell'Interno e la circolare Cat. G-1/2000/Mass./2010 dd. 16.11.2010 della Questura di Trento per quanto compatibili;
- gli artifici utilizzati dovranno essere in perfetto stato ed idonei all'impiego al momento dell'accensione;
- dovranno essere garantite adeguate condizioni di sicurezza sia per il titolare della presente licenza che per terzi;
- le piste eventualmente interessate dovranno essere chiuse, l'intera area interessata dovrà essere opportunamente delimitata con apposita segnaletica e dovrà essere vietato il transito al pubblico;
- gli edifici, le costruzioni e le strutture di qualsiasi genere esistenti non devono essere abitate o frequentate durante lo svolgimento dell'attività e devono essere sufficientemente distanti per non subire danni;
- al temine dell'attività il titolare dell'autorizzazione dovrà provvedere ad effettuare un'accurata bonifica dell'area di sparo e delle zone adiacenti per l'individuazione ed eliminazione di ogni eventuale residuo di materiale inesploso ed incombusto; di tale verifica e degli esiti della stessa dovrà essere data comunicazione scritta all'Autorità locale di P.S.

**La validità della presente licenza è subordinata alla stipula di adeguata polizza assicurativa per la copertura di eventuali danni a persone o cose causati nel corso delle operazioni di cui alla presente licenza.**

**La presente autorizzazione è valida per il tempo, il luogo e le modalità suindicati e può essere revocata per motivi di ordine e di sicurezza pubblica o per inosservanza delle proscrizioni suindicate.**


**La presente inoltre, non esime il titolare dall'obbligo di acquisire gli eventuali ulteriori titoli autorizzatori (licenze, autorizzazioni, nulla-osta, concessioni, ecc.) prescritti dalle norme vigenti per lo svolgimento dell'attività (ad esempio per l'acquisto, il trasporto o il deposito del materiale utilizzato, ...).**

La presente licenza viene resa nota al pubblico mediante affissione all'albo del Comune di Pozza di Fassa e verrà inoltrata per conoscenza alla Questura di Trento, alla Stazione dei Carabinieri di Vigo di Fassa ed ai Vigili del Fuoco di Pozza di Fassa.



## PIANTA - piano terra

(Scala 1 : 200)

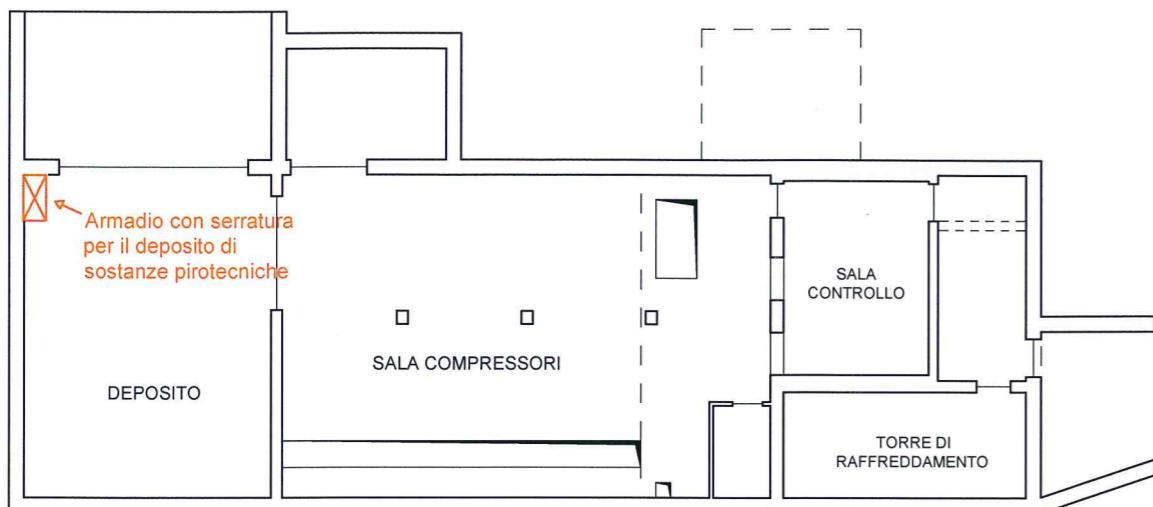

## PLANIMETRIA

(Scala 1 : 10.000)

